

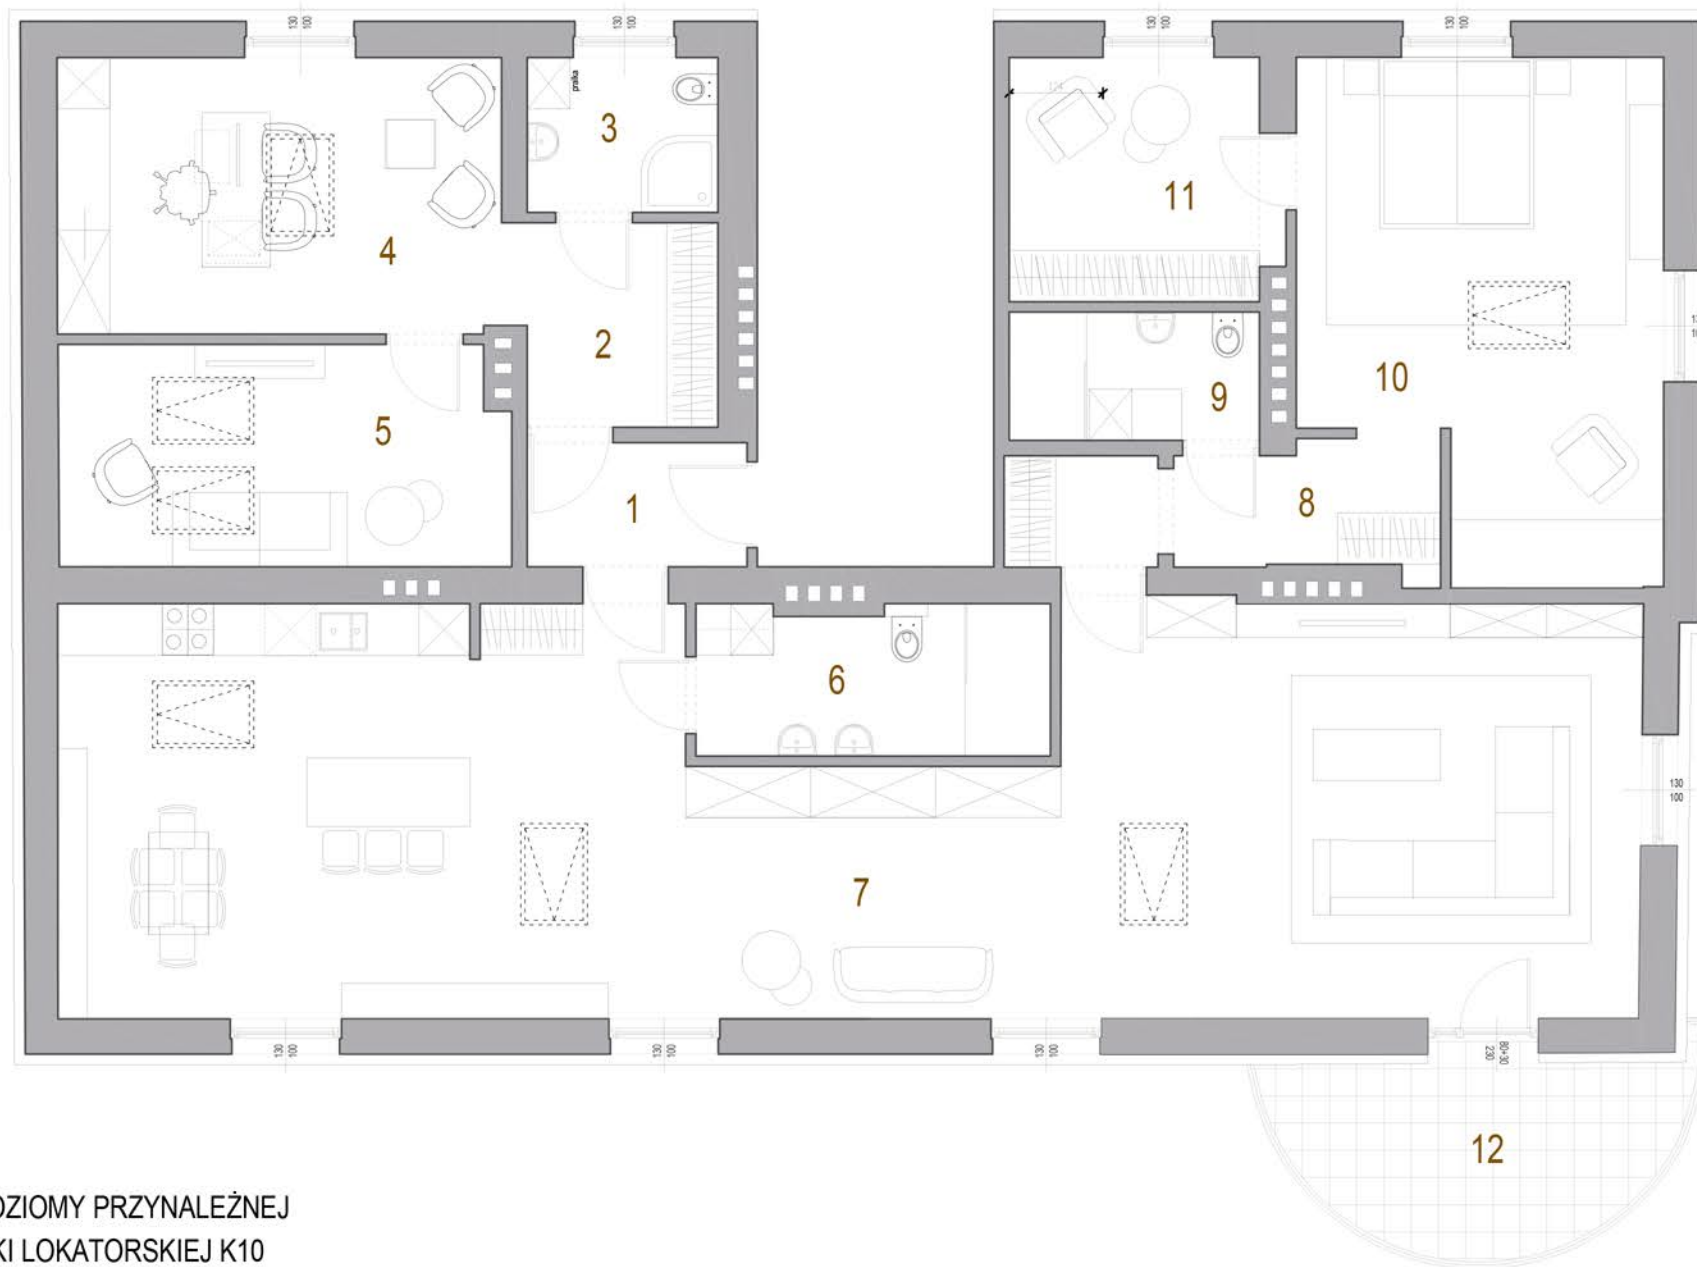


KAMIENICA LWOWSKA


RZUT POZIOMY LOKALU MIESZKALNEGO M10
SEGMENT B

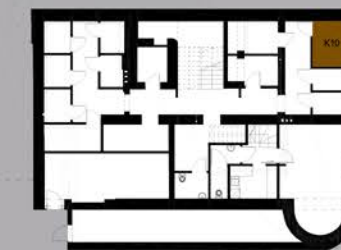

RZUT POZIOMY PRZYNALEŻNEJ
KOMÓRKI LOKATORSKIEJ K10
W PIWNICY

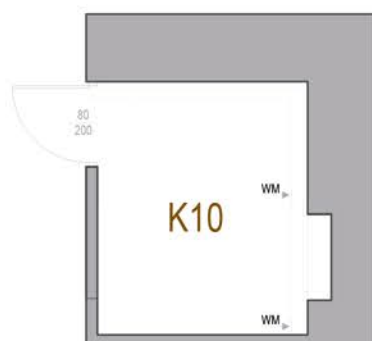

RZUT POZIOMY PIWNICY

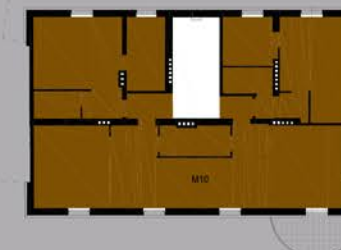

RZUT POZIOMY III PIĘTRA

M10	MIESZKANIE NR 10	[m ²]
1.	KORYTARZ	3.73
2.	KORYTARZ	5.68
3.	ŁAZIENKA	4.05
4.	POKÓJ 1	16.78
5.	POKÓJ 2	13.51
6.	KUCHNIA + SALON	81.55
7.	ŁAZIENKA	7.18
8.	KORYTARZ	6.89
9.	ŁAZIENKA	4.39
10.	SYPIALNIA	23.25
11.	GARDEROBA	8.36
	RAZEM	175.37
12.	BALKON	9.69
K10	KOMÓRKA LOKATORSKA	5.83