

KAMIENICA LWOWSKA

SCHEMAT MIEJSC PARKINGOWYCH


LEGENDA:



MIEJSCA PARKINGOWE
PRZYNALEŻNE DO
SEGMENTU A (1-18)




MIEJSCA PARKINGOWE
PRZYNALEŻNE DO
SEGMENTU B (19-31)


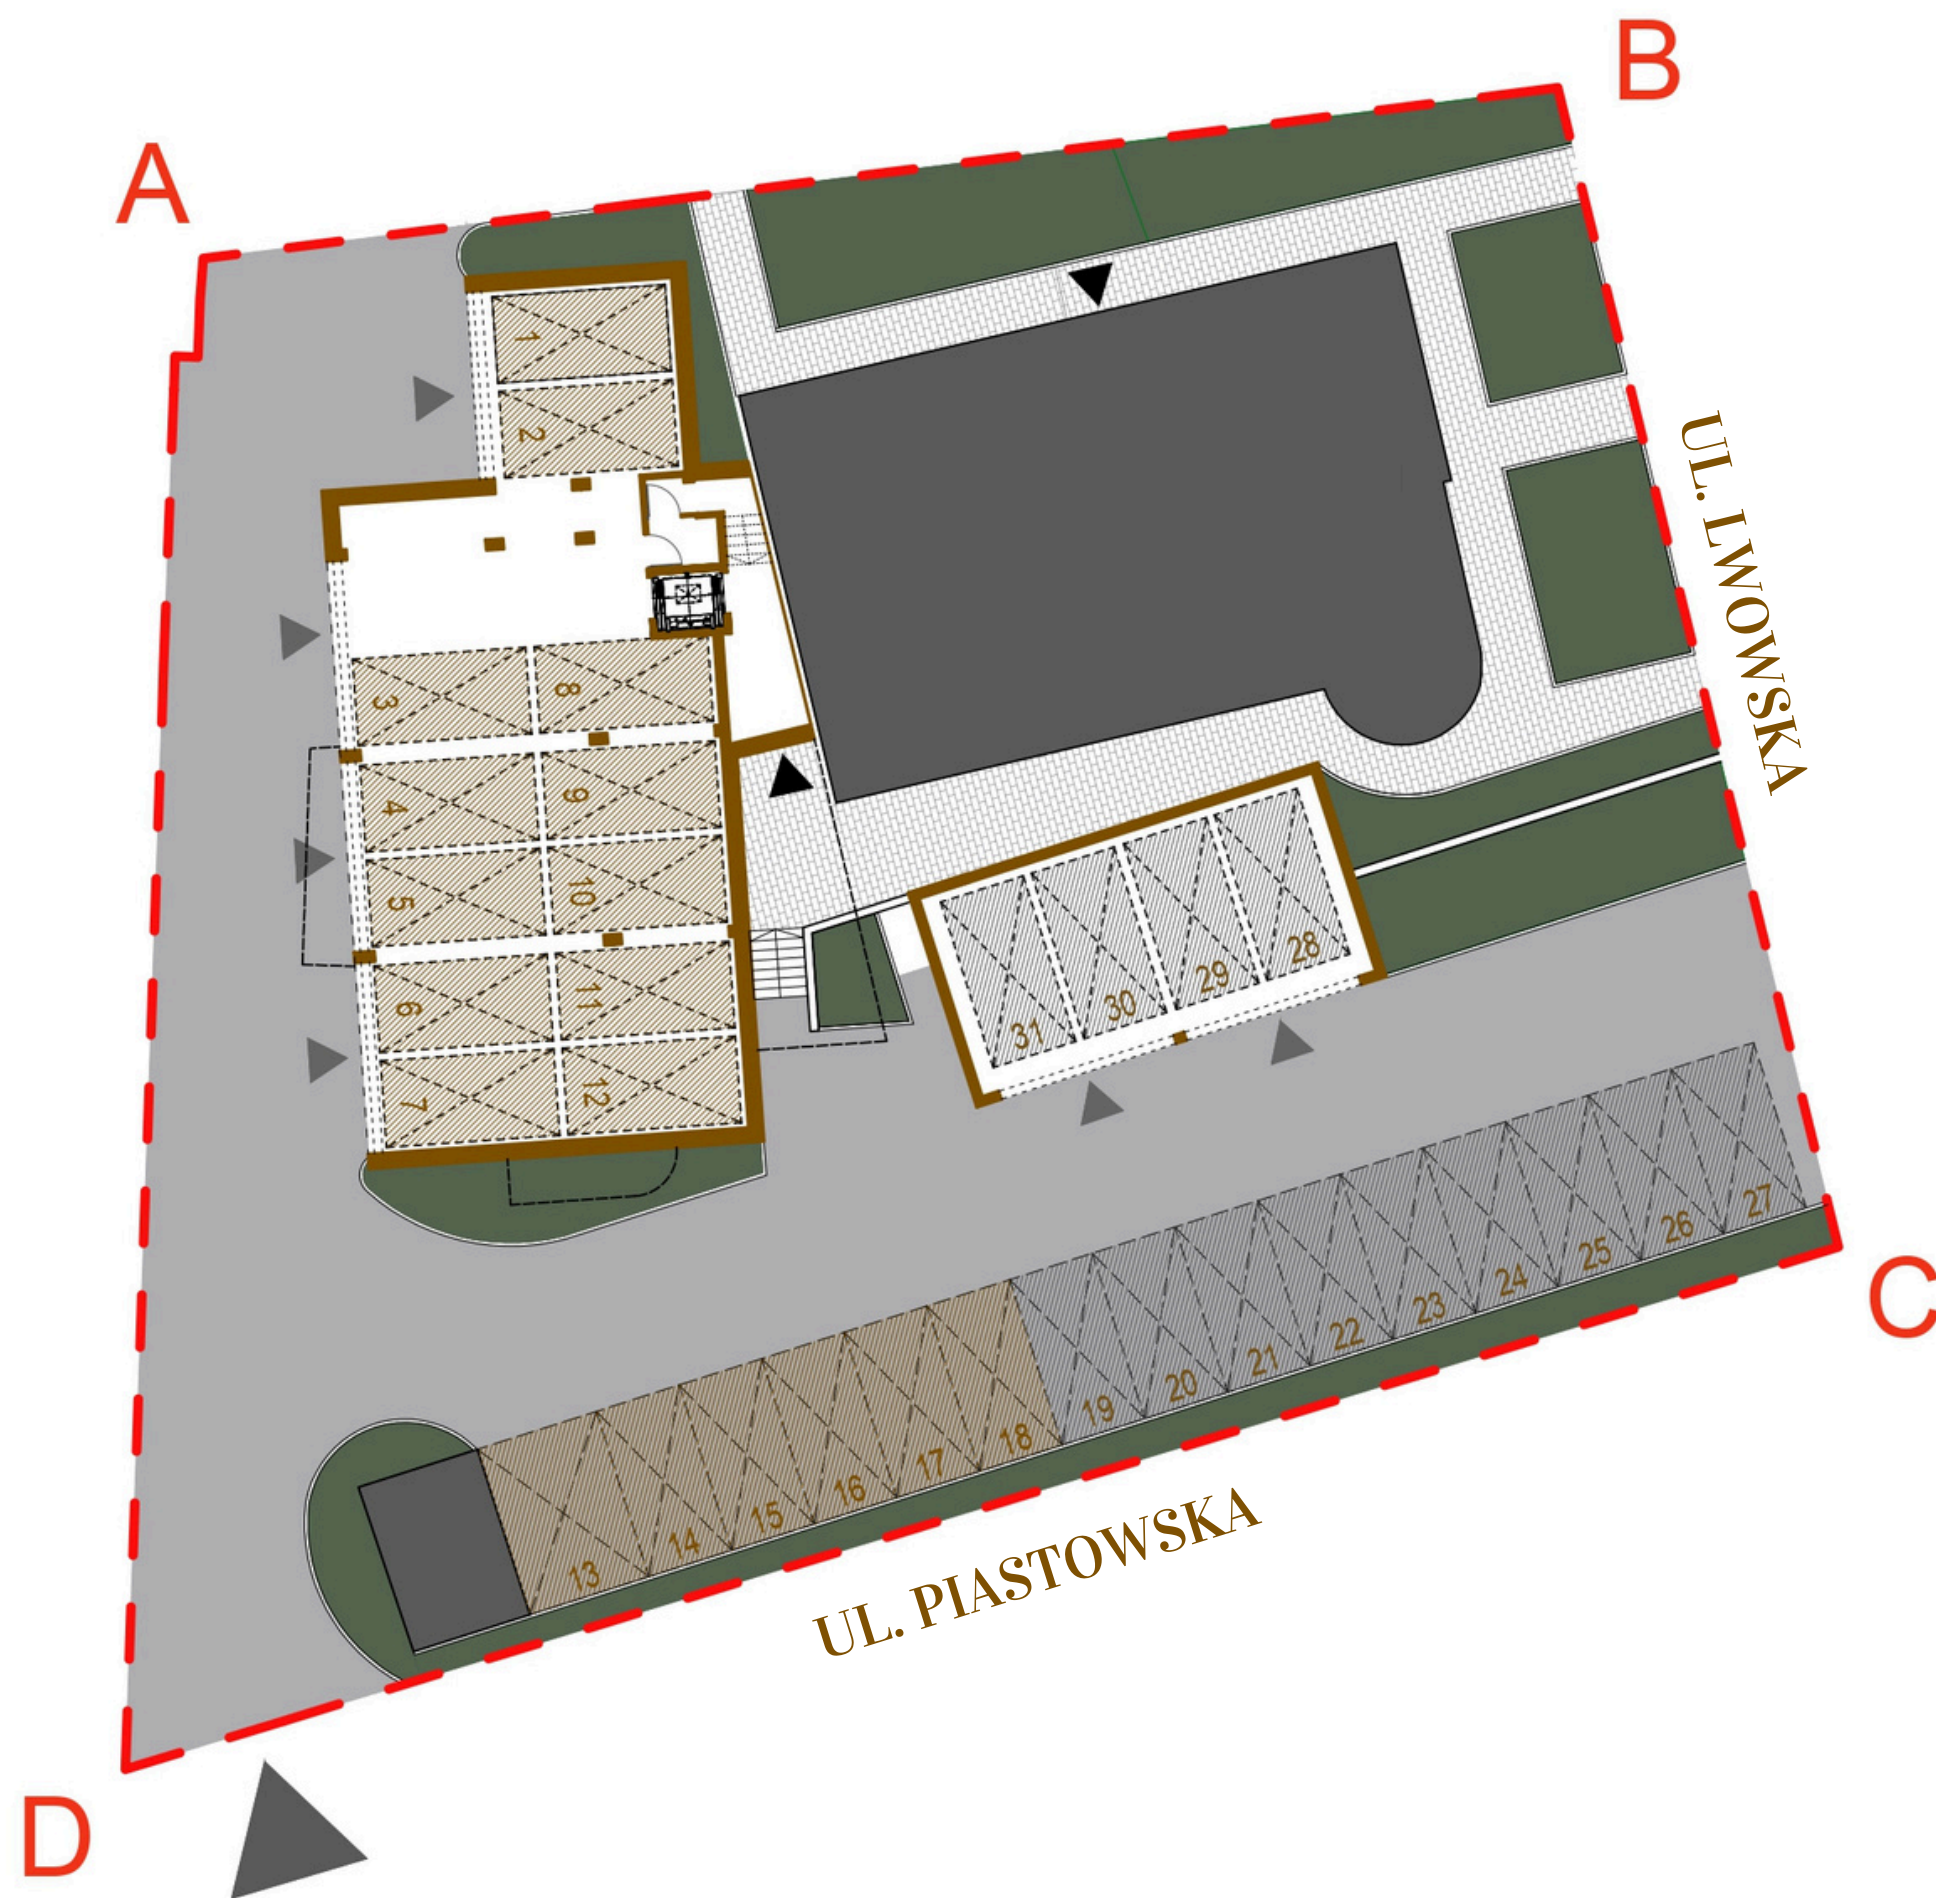



KAMIENICA LWOWSKA

SCHEMAT MIEJSC PARKINGOWYCH SEGMENT A

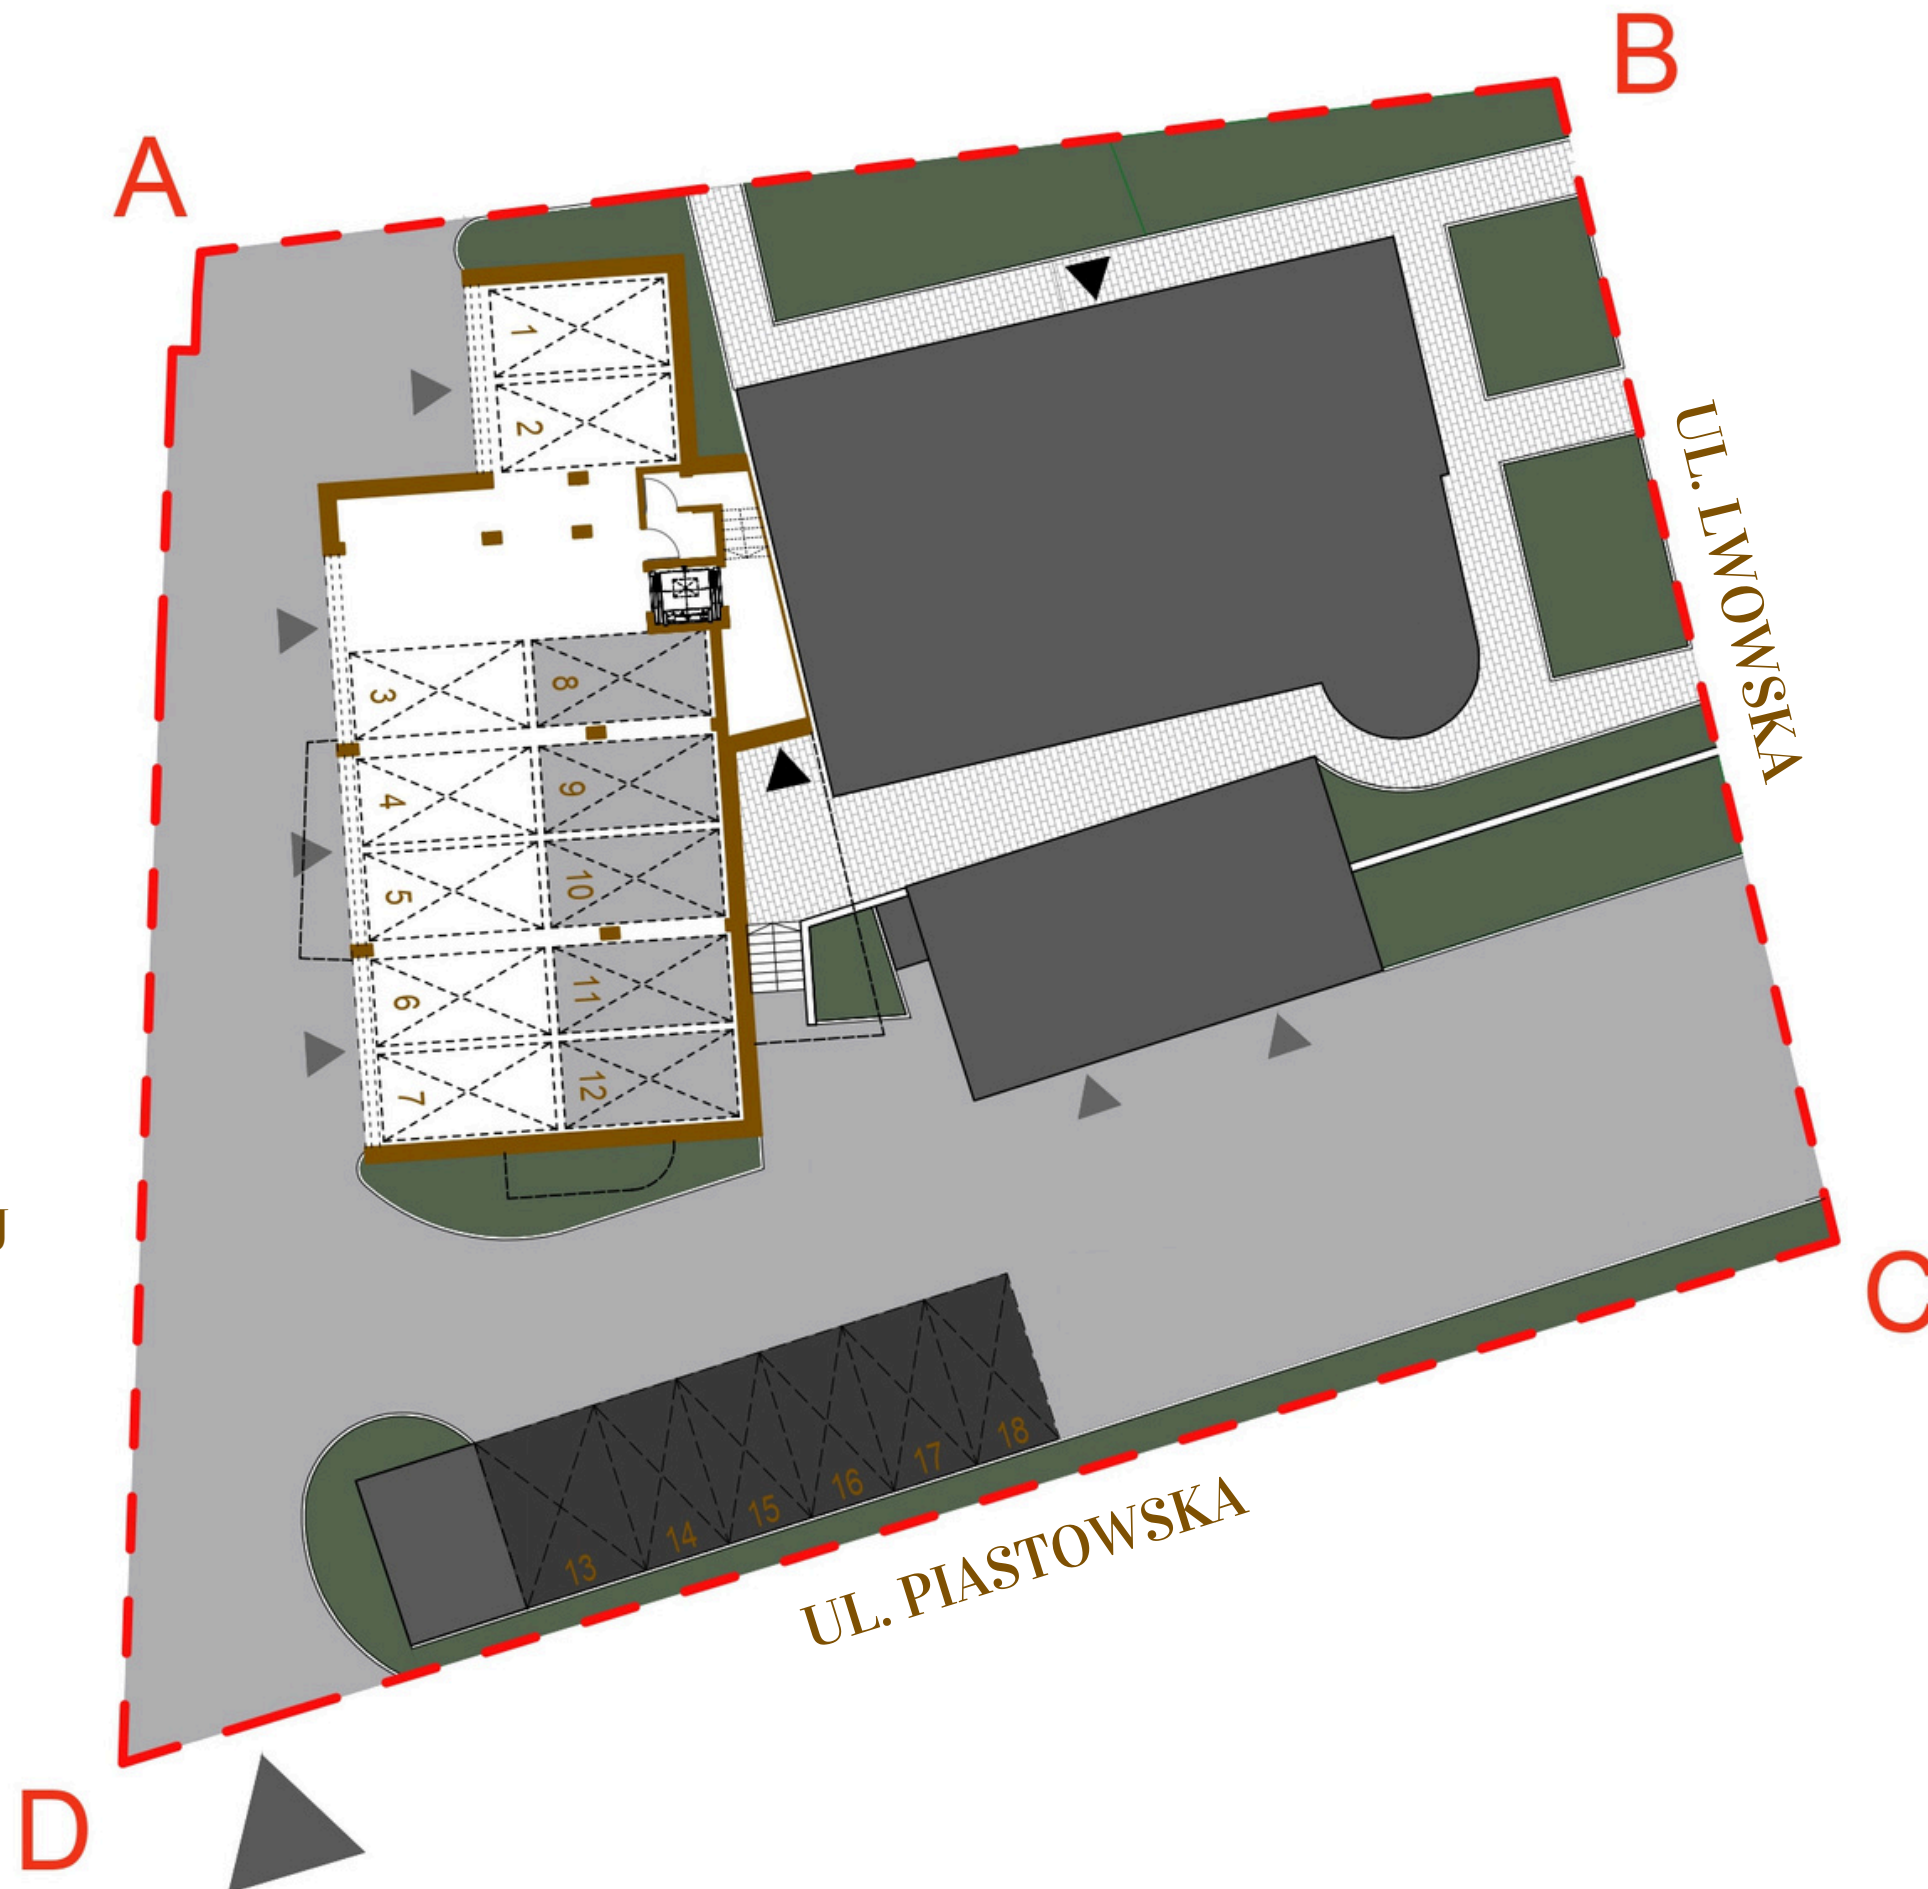


LEGENDA:

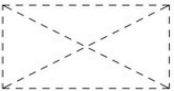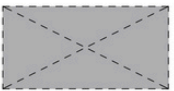-  MIEJSCA PARKINGOWE W PIERWSZEJ KATEGORII CENOWEJ
-  MIEJSCA PARKINGOWE W DRUGIEJ KATEGORII CENOWEJ
-  MIEJSCA PARKINGOWE W TRZECIEJ KATEGORII CENOWEJ

KAMIENICA LWOWSKA

SCHEMAT MIEJSC PARKINGOWYCH SEGMENT B

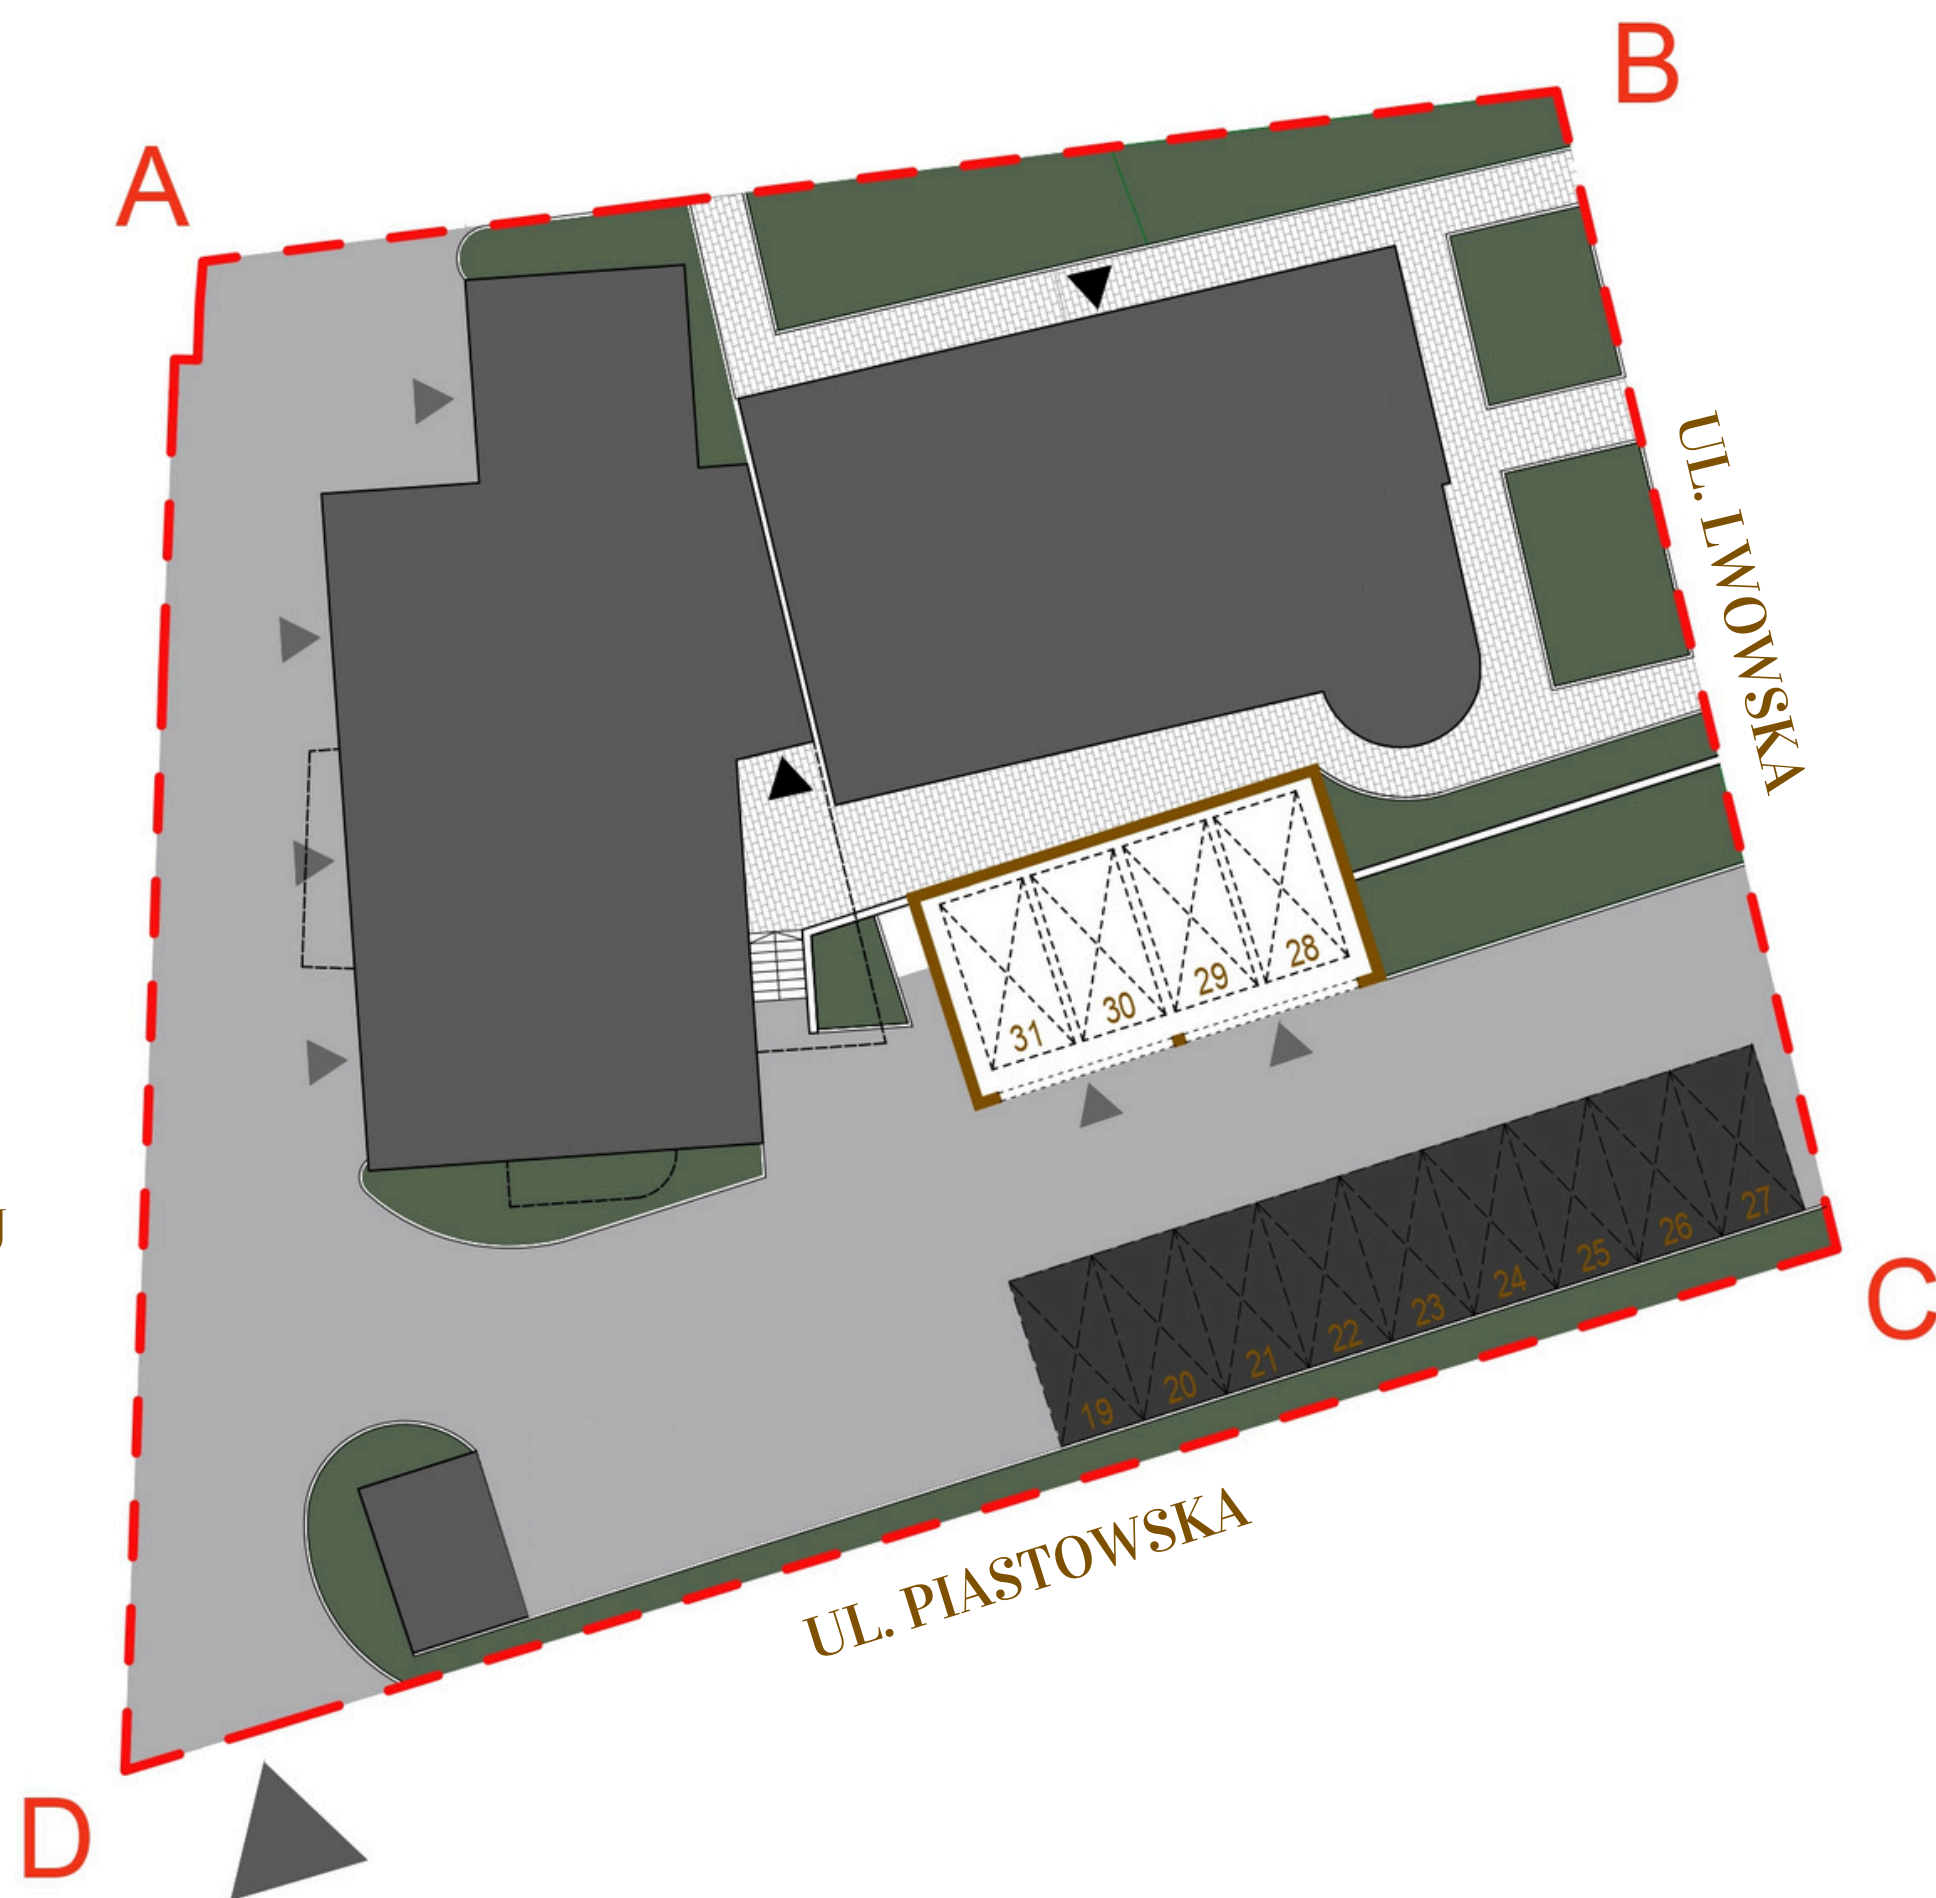

LEGENDA:

-  MIEJSCA PARKINGOWE W PIERWSZEJ KATEGORII CENOWEJ
-  MIEJSCA PARKINGOWE W TRZECIEJ KATEGORII CENOWEJ