

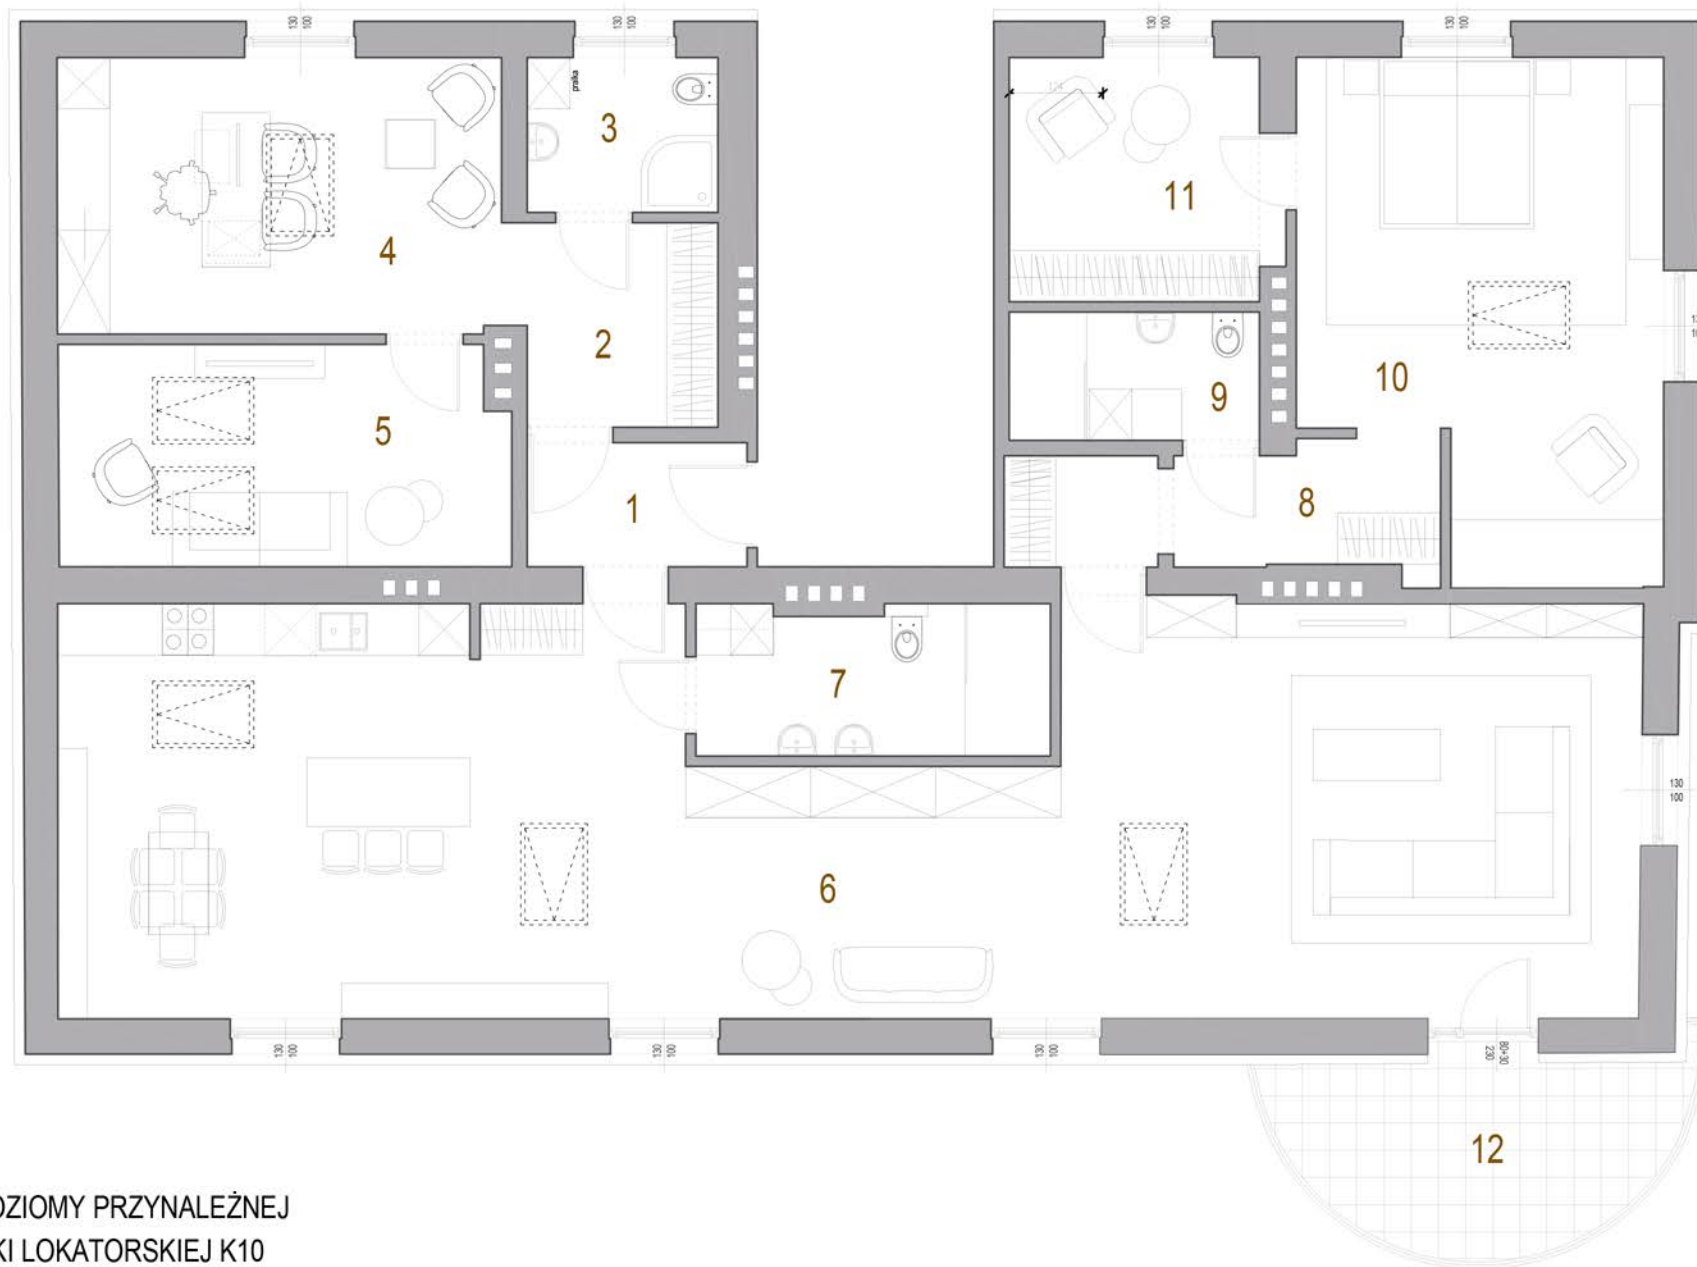


KAMIENICA LWOWSKA


RZUT POZIOMY LOKALU MIESZKALNEGO M10
SEGMENT B

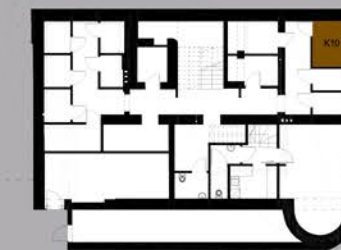

RZUT POZIOMY PRZYNALEŻNEJ
KOMÓRKI LOKATORSKIEJ K10
W PIWNICY

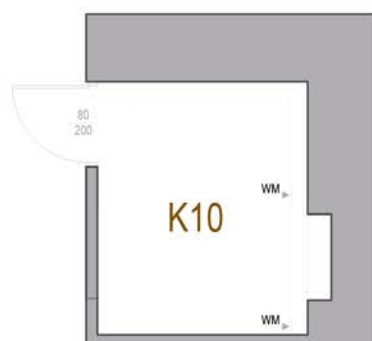

RZUT POZIOMY PIWNICY

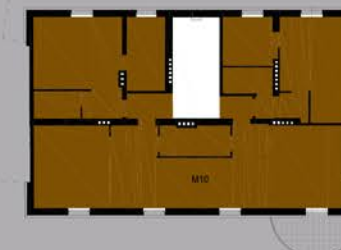

RZUT POZIOMY III PIĘTRA

| M10 | MIESZKANIE NR 10 | [m ²] |
|-----|--------------------|-------------------|
| 1. | KORYTARZ | 3.73 |
| 2. | KORYTARZ | 5.68 |
| 3. | ŁAZIENKA | 4.05 |
| 4. | POKÓJ 1 | 16.78 |
| 5. | POKÓJ 2 | 13.51 |
| 6. | KUCHNIA + SALON | 81.55 |
| 7. | ŁAZIENKA | 7.18 |
| 8. | KORYTARZ | 6.89 |
| 9. | ŁAZIENKA | 4.39 |
| 10. | SYPIALNIA | 23.25 |
| 11. | GARDEROBA | 8.36 |
| | RAZEM | 175.37 |
| 12. | BALKON | 9.69 |
| K10 | KOMÓRKA LOKATORSKA | 5.83 |